


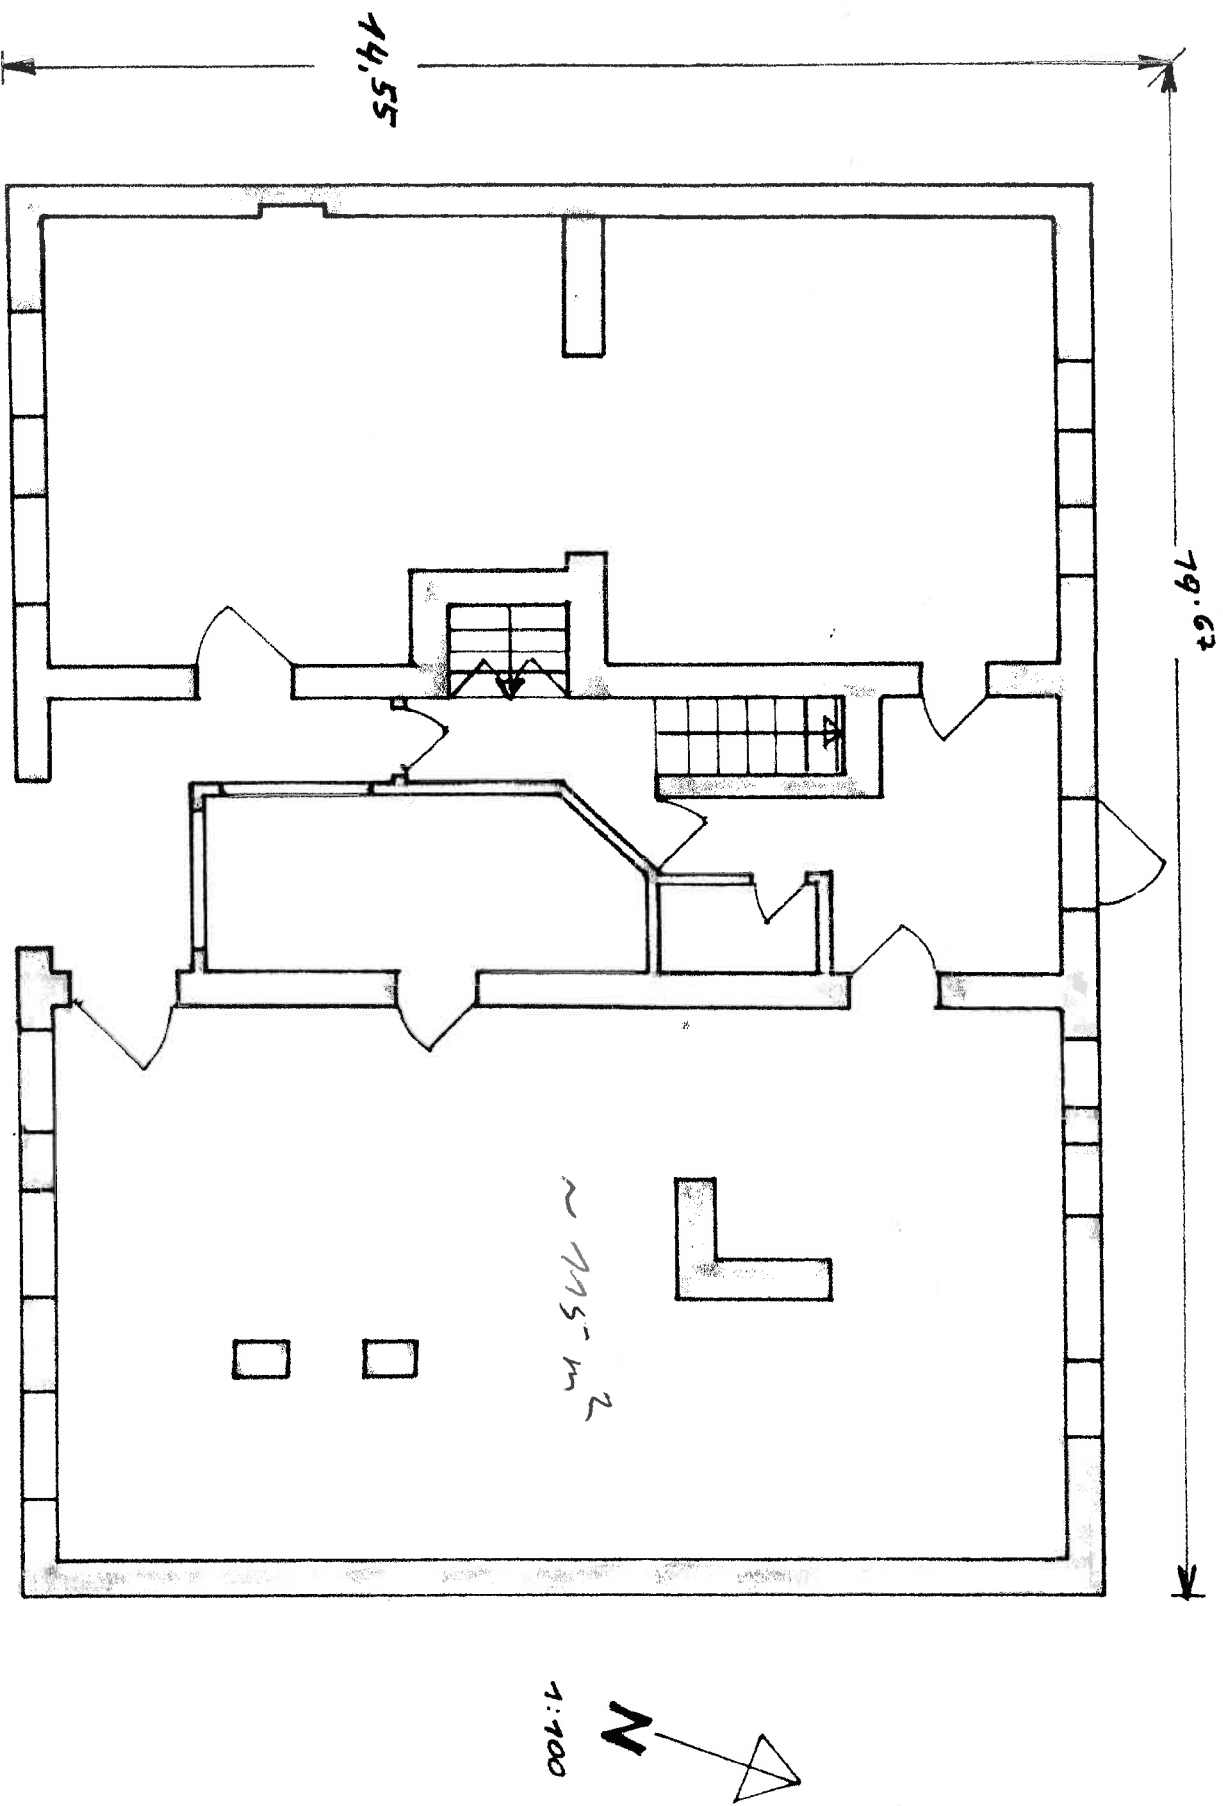

8605 Kapfenberg, Hauptplatz 7: Erdgeschoß (Geschäftsräumlichkeiten ca. 180 m²)